


1. Lovasberény, külterületi összekötő út


Jelenlegi mintakeresztmetszervény (8119. jelű összekötő út külterületen vezető szakasza Lovasberény felé Csákvár felé a 15+830 km szelvényben)

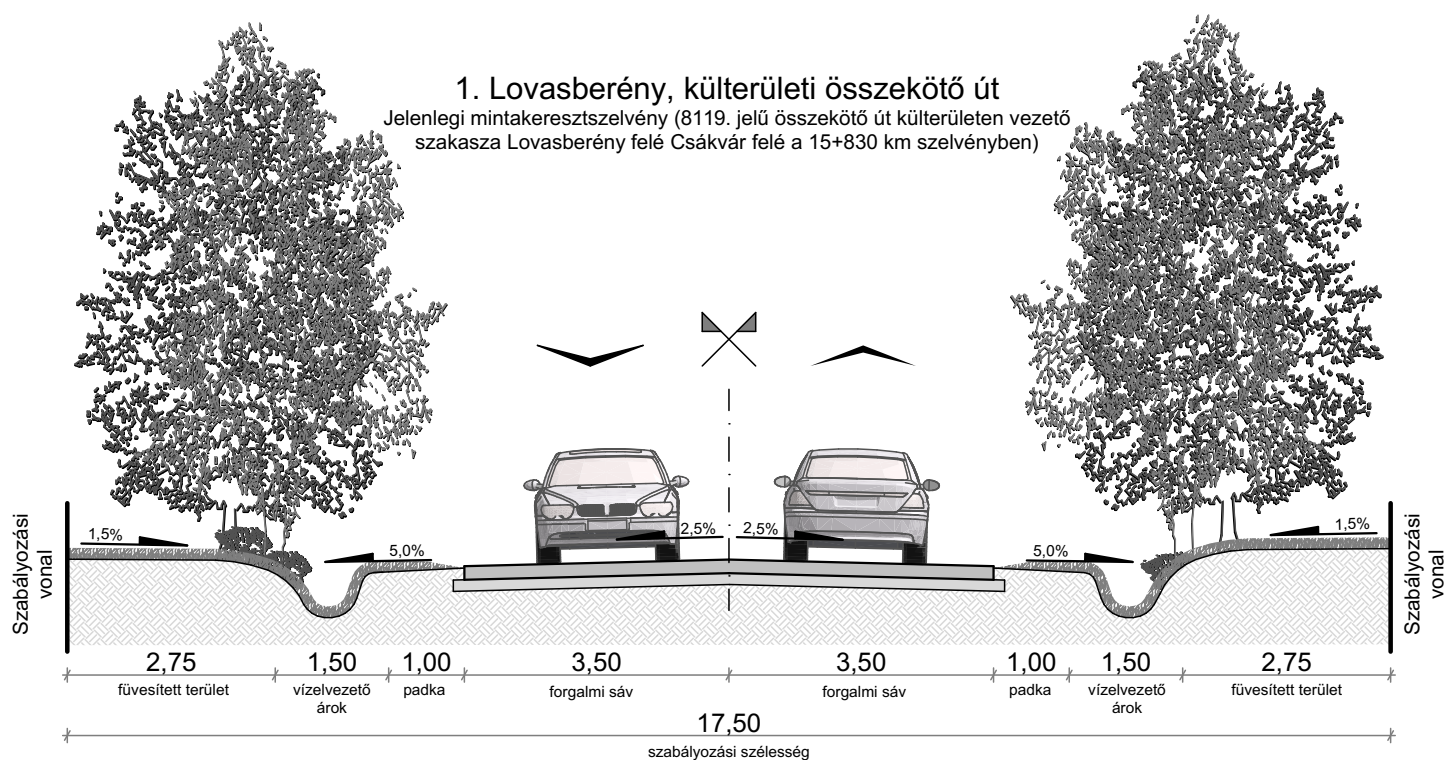

1. Lovasberény, külterületi összekötő út


K.V.B.

Javasolt mintakeresztmetszervény (8119. jelű összekötő út külterületen vezető szakasza Lovasberény felé Csákvár felé a 15+830 km szelvényben)

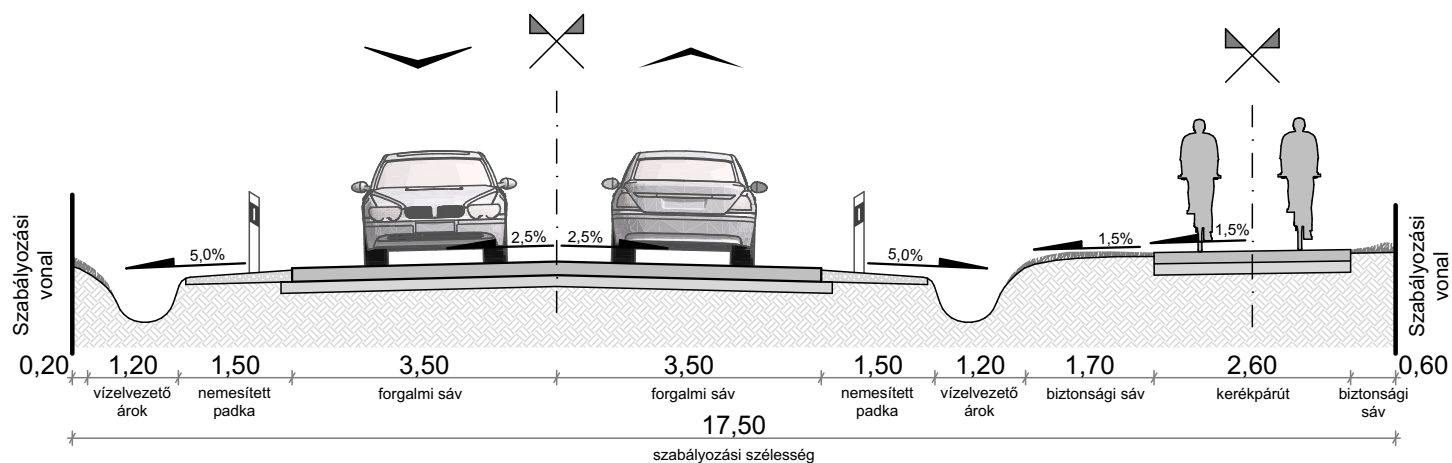


2. Lovasberény, külterületi II. rendű főút

Jelenlegi mintakeresztmetszervény (A jelenlegi 811. számú II. rendű főút külterületen vezető szakasza Lovasberény felé Pátka felől a 17+200 km szelvényben)

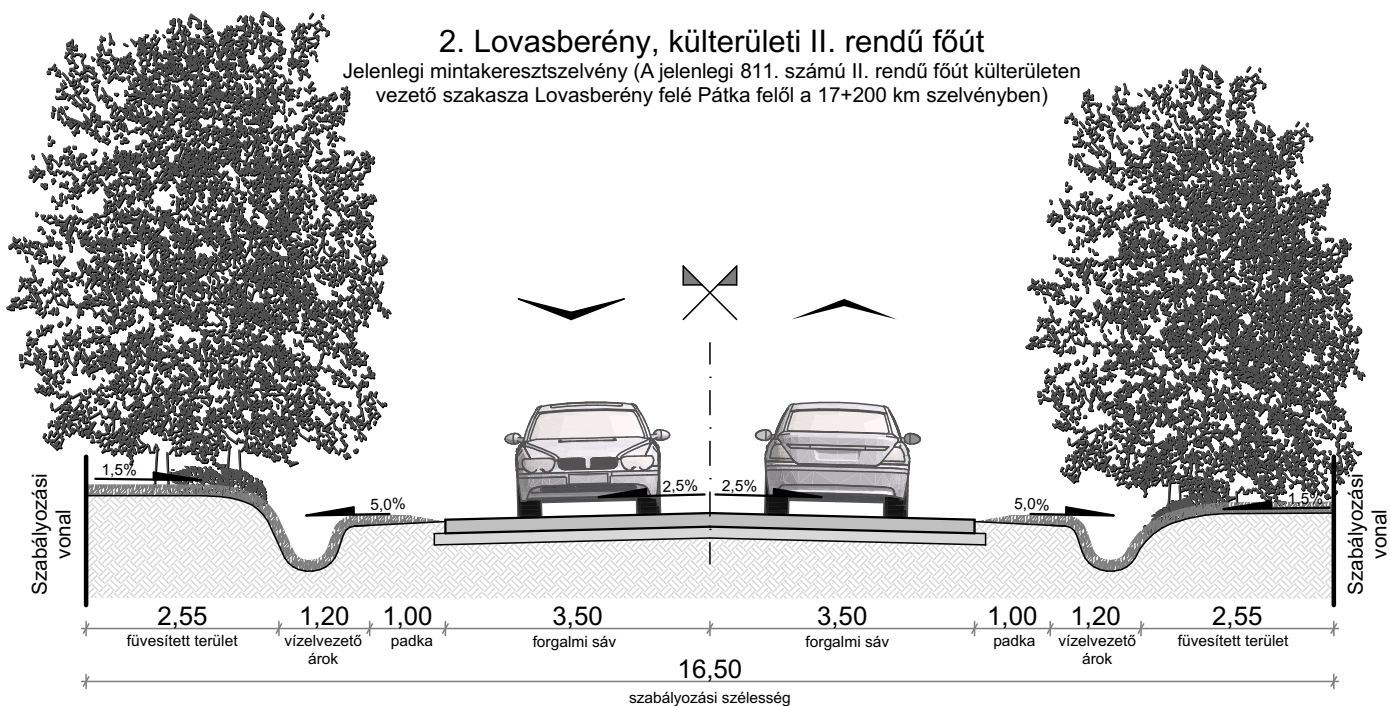


2. A főút visszaminősítése után: Lovasberény, külterületi összekötő út K.V.B.

Javasolt mintakeresztmetszervény (A tervezett összekötő út külterületen vezető szakasza Lovasberény felé Pátka felől a 17+200 km szelvényben)

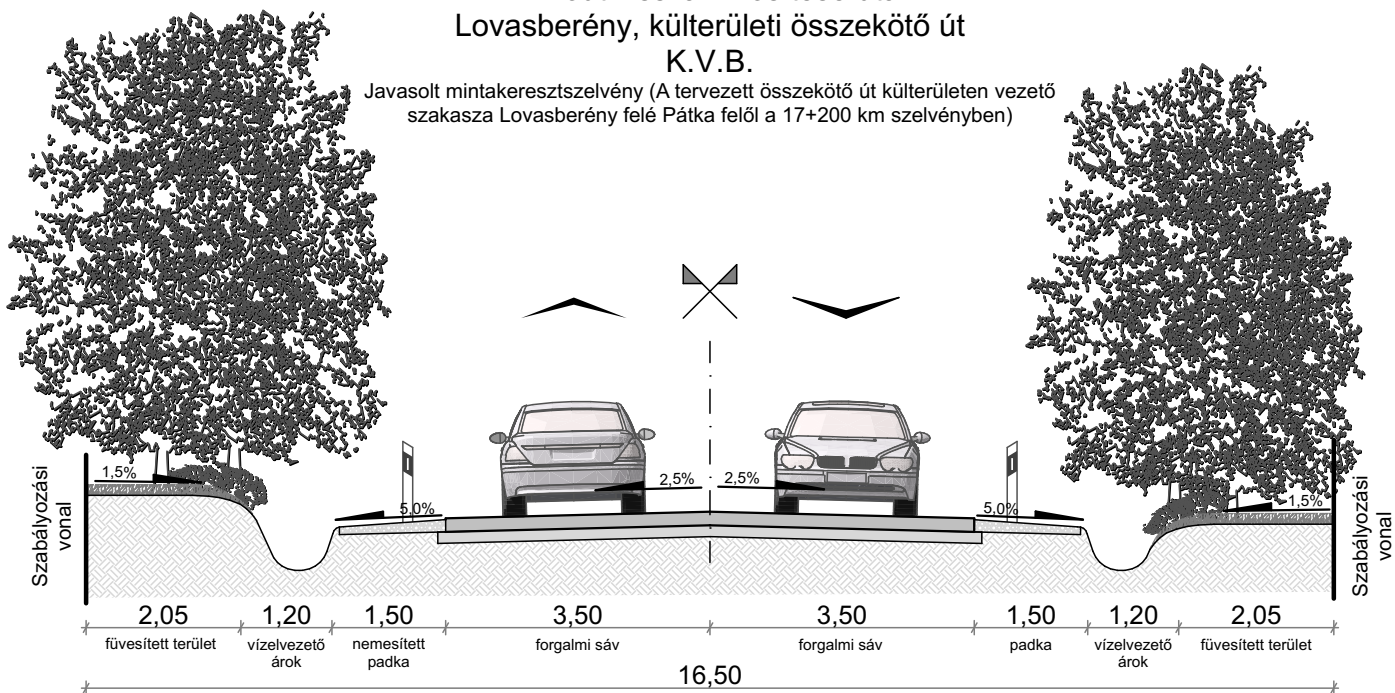


3. Lovasberény, külterületi összekötő út



Jelenlegi mintakeresztmetszervény (8117. jelű összekötő út külterületen vezető szakasza Vereb felé a 16+650 km szelvényben)

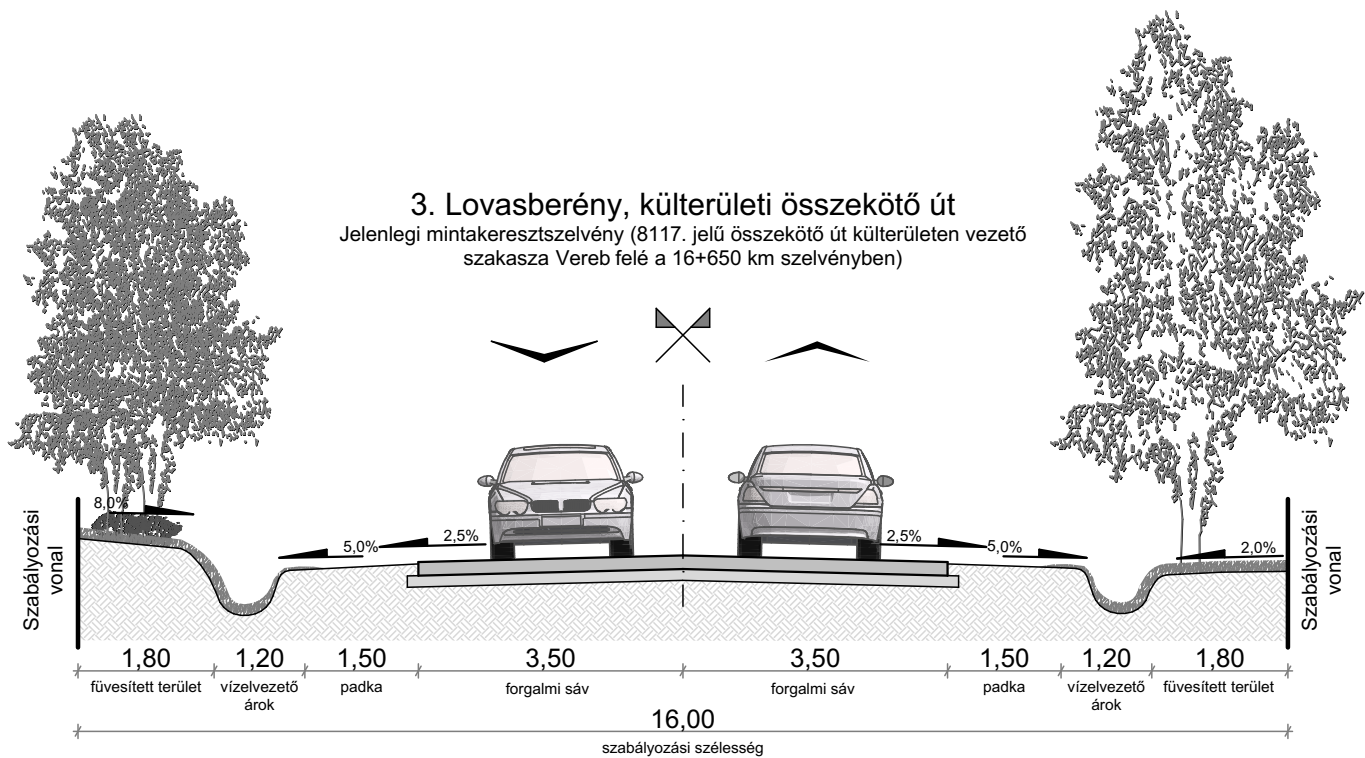

3. Lovasberény külterületi bekötő út


K.V.B.
 Javasolt mintakeresztmetszervény (8117. jelű összekötő út külterületen vezető szakasza Vereb felé a 16+650 km szelvényben)

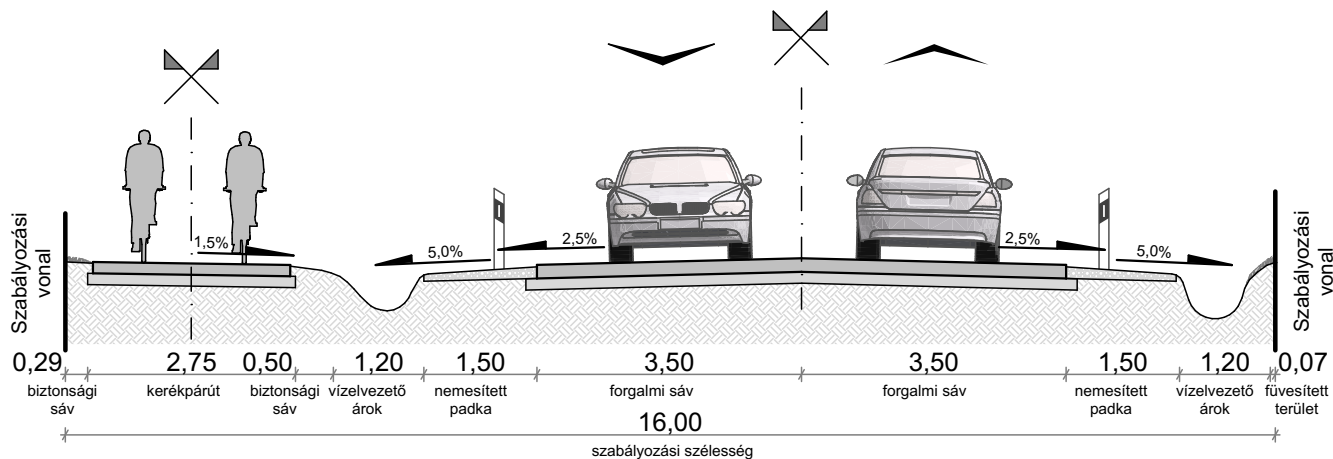

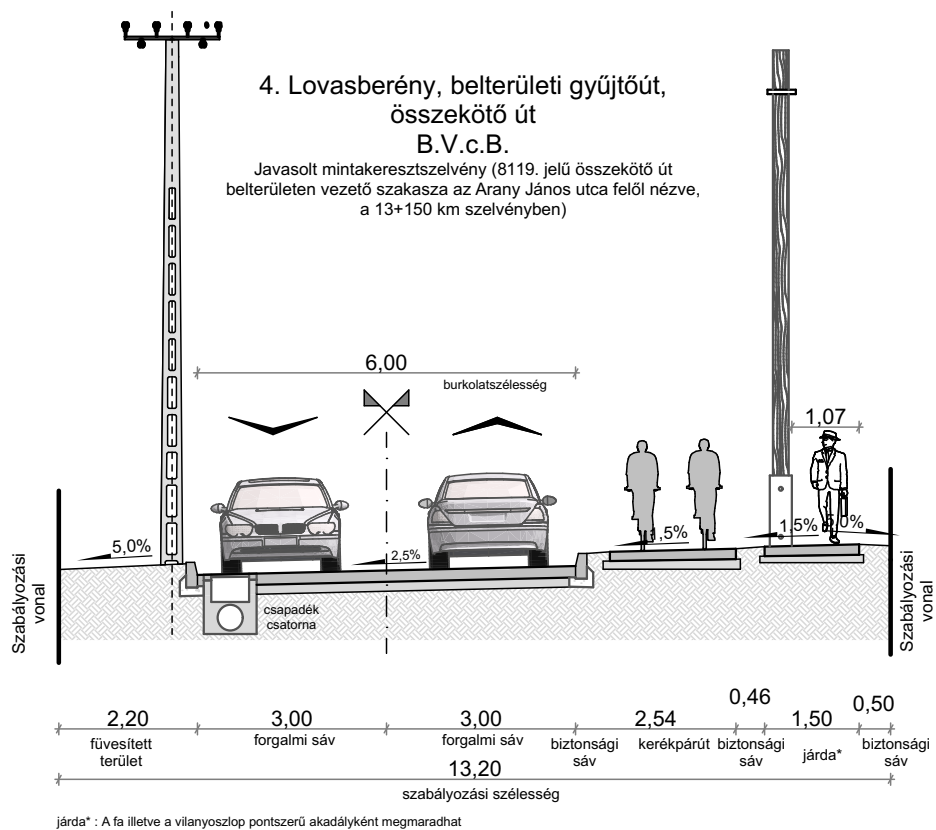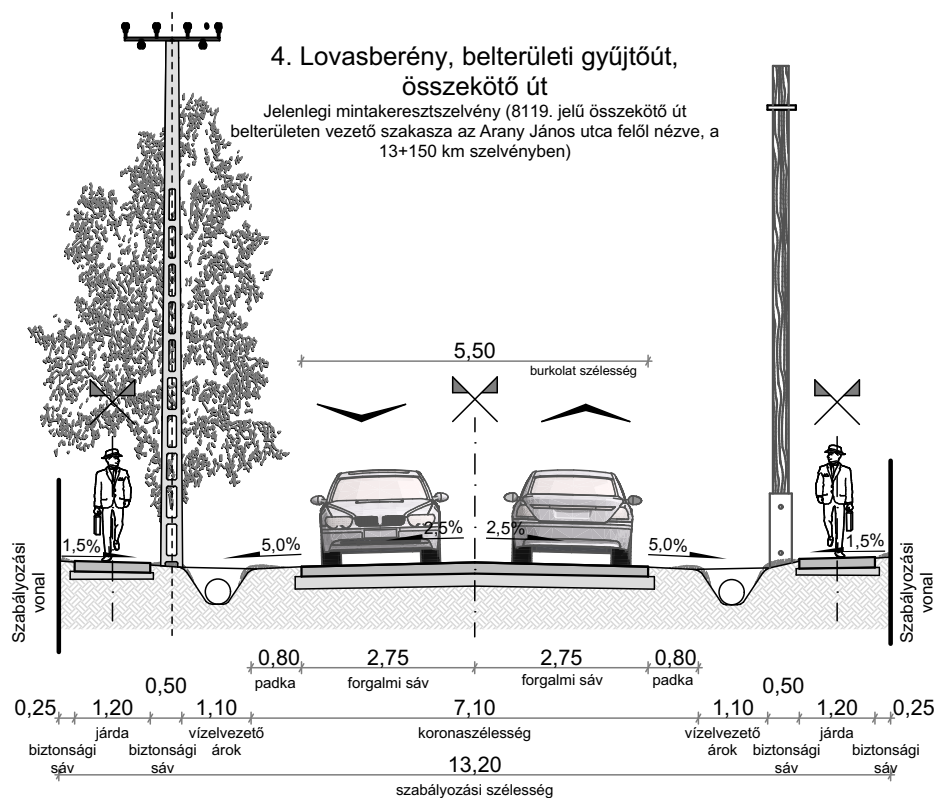

5. Lovasberény, belterületi gyűjtőút, összekötő út


Jelenlegi mintakeresztmetszély (811. jelű másodrendű főút belterületen vezető szakasza a Vörösmarty Mihály utca 13. előtt, a 18+520 km szelvényben)

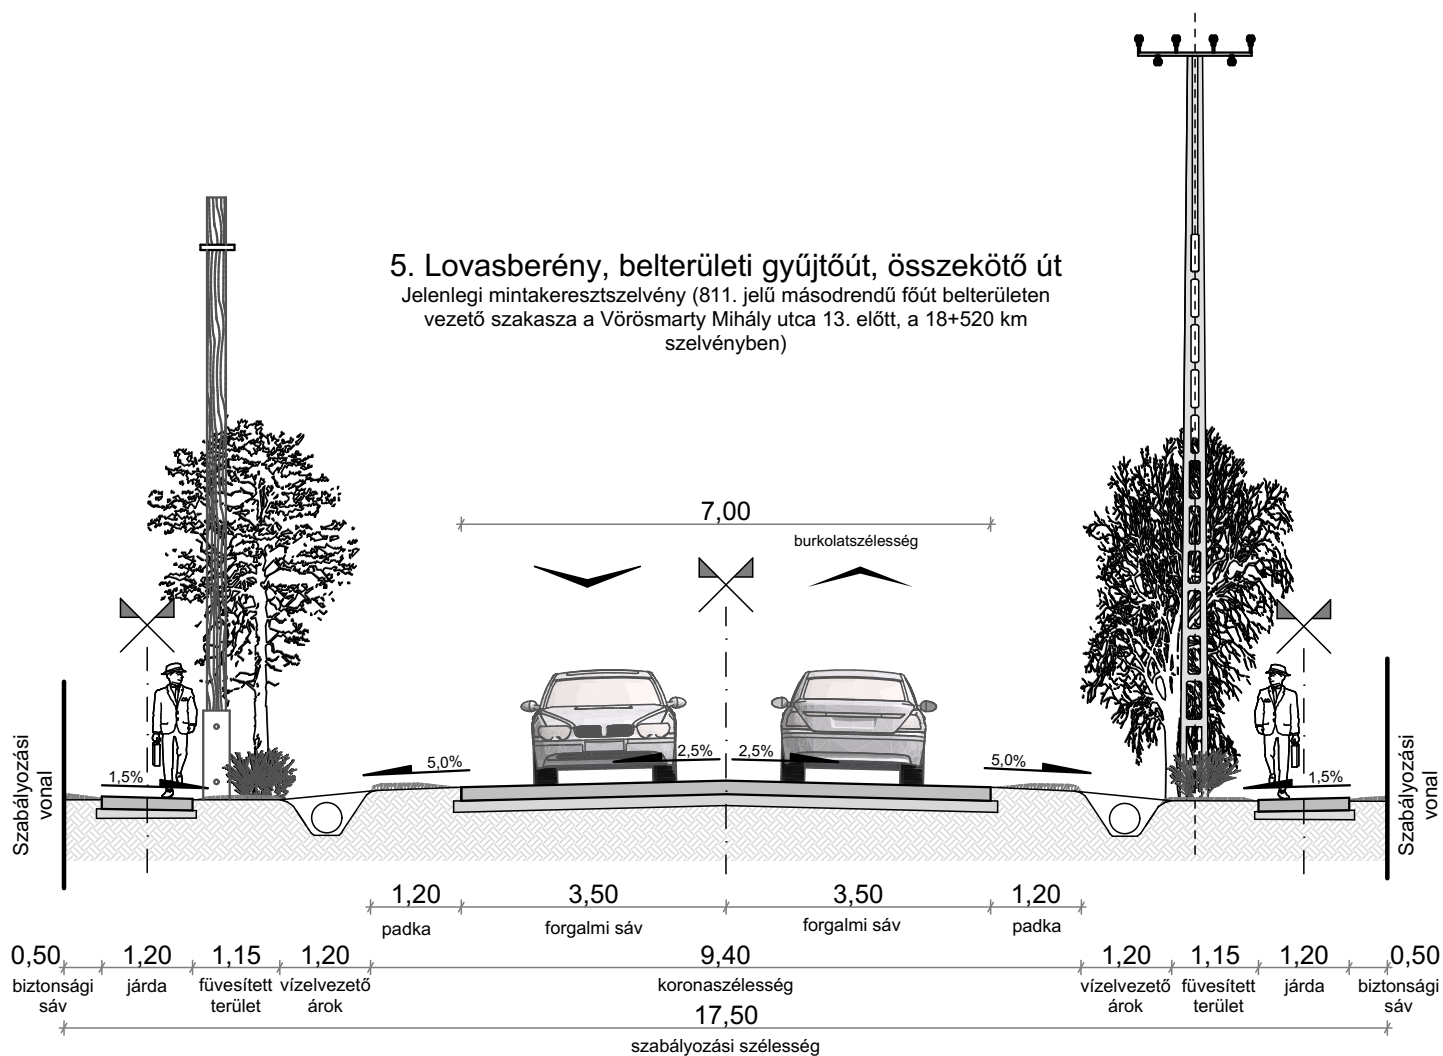

5. Lovasberény, belterületi gyűjtőút, összekötő út


B.V.c.B.

Javasolt mintakeresztmetszély (Tervezett összekötő út belterületen vezető szakasza a Vörösmarty Mihály utca 13. előtt, a 18+520 km szelvényben)

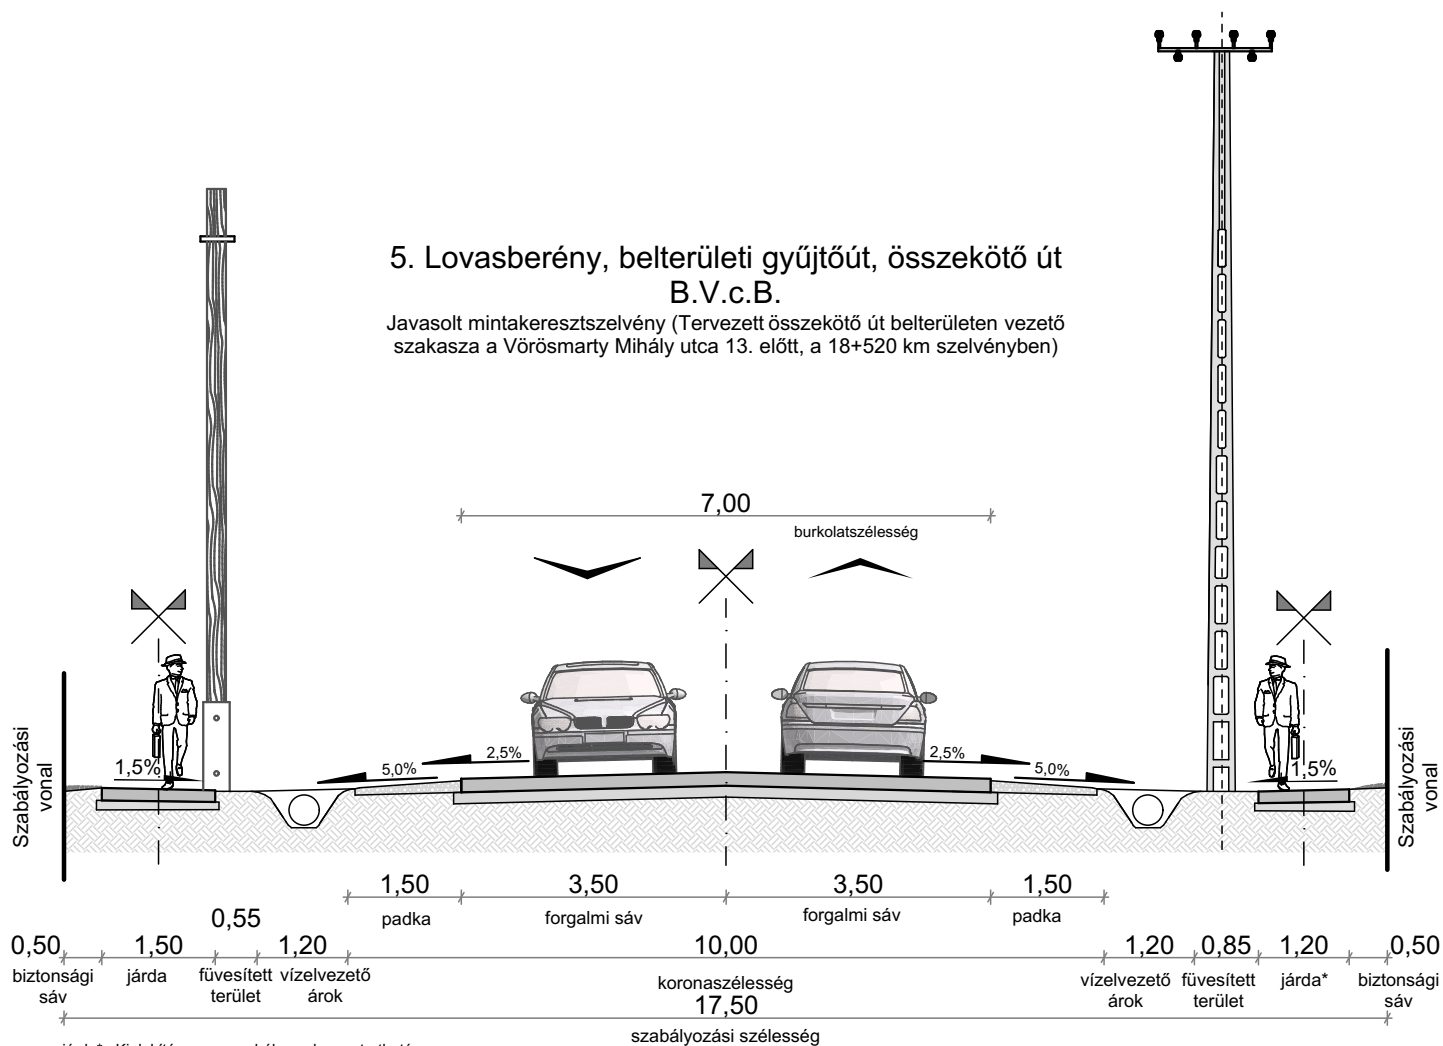


járda* : Kialakítása nem szabályos, de megtartható


6. Lovasberény, belterületi gyűjtőút, II. rendű főút
Jelenlegi mintakeresztszelvény (811. jelű másodrendű főút belterületen vezető szakasza a Református temető előtt a 19+410 km szelvényben)


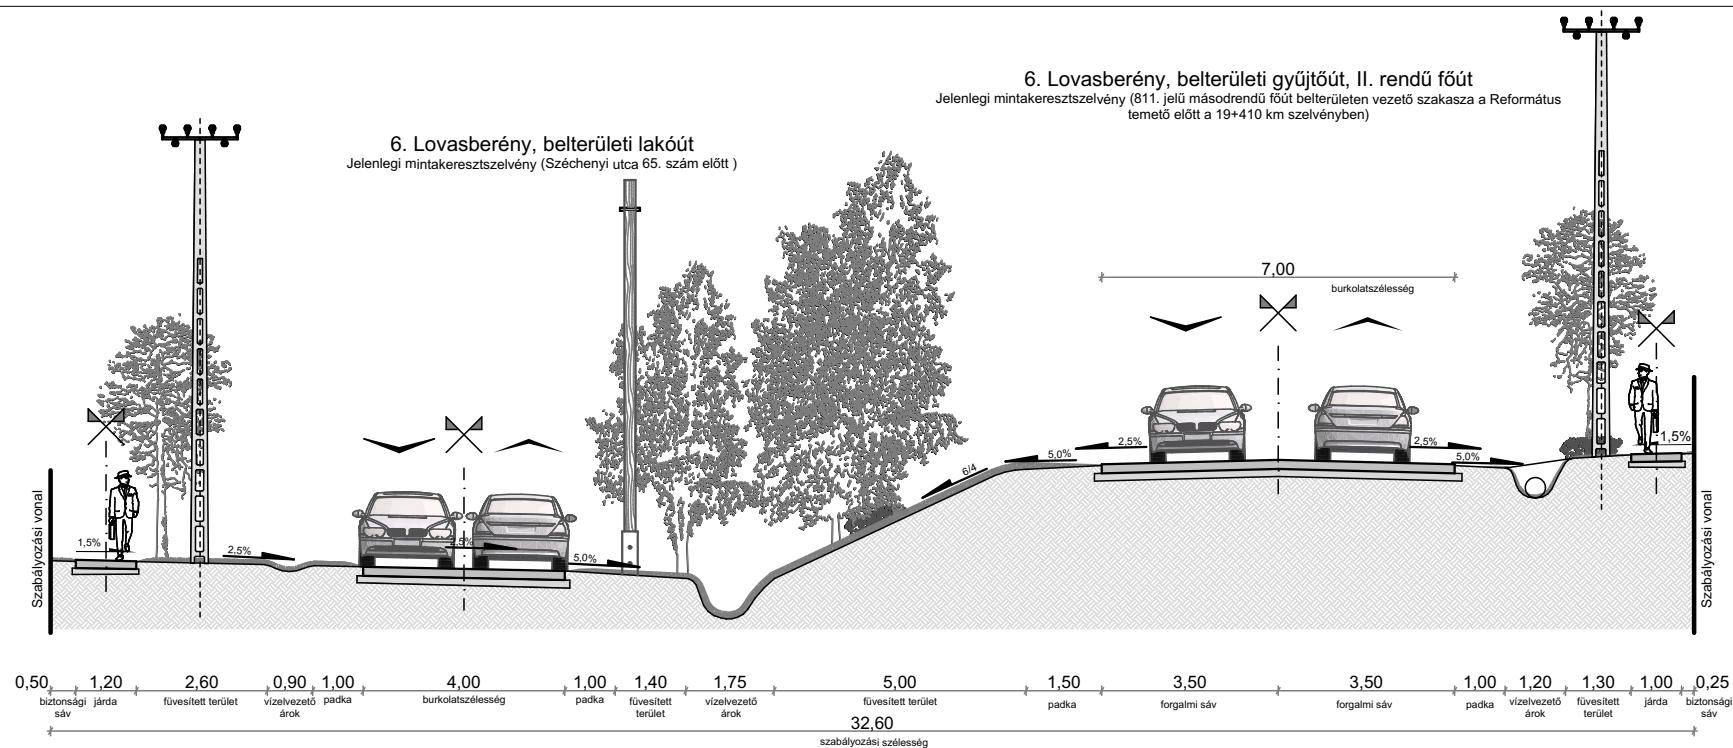


6. Lovasberény, belterületi lakóút
B.VI.d.C.
Javasolt mintakeresztszelvény (Széchenyi utca 65. szám előtt)

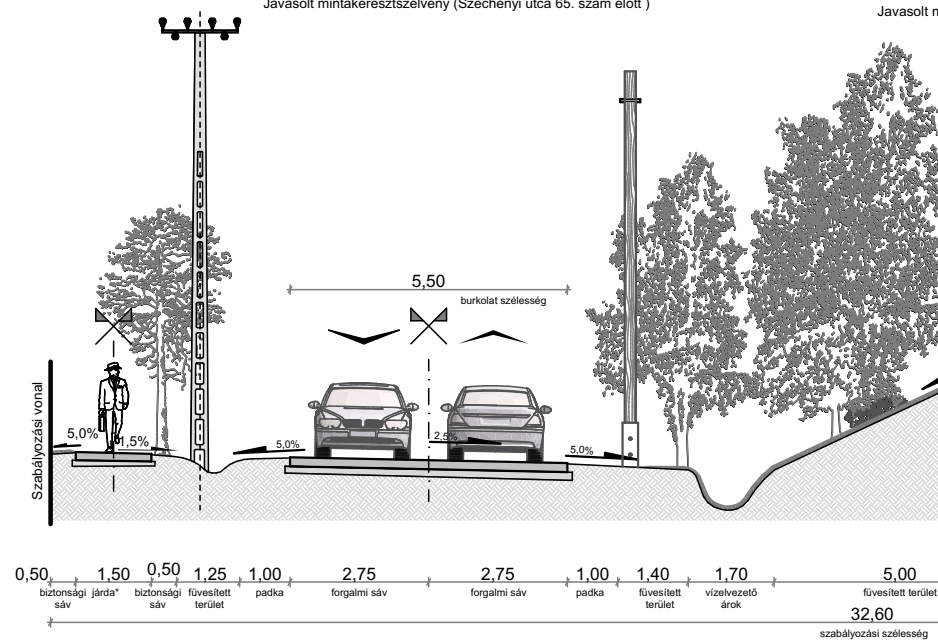


6. Lovasberény, belterületi gyűjtőút, összekötő út
B.V.c.B.
Javasolt mintakeresztszelvény (Tervezett összekötő út belterületen vezető szakasza a Református temető előtt a 19+410 km szelvényben)

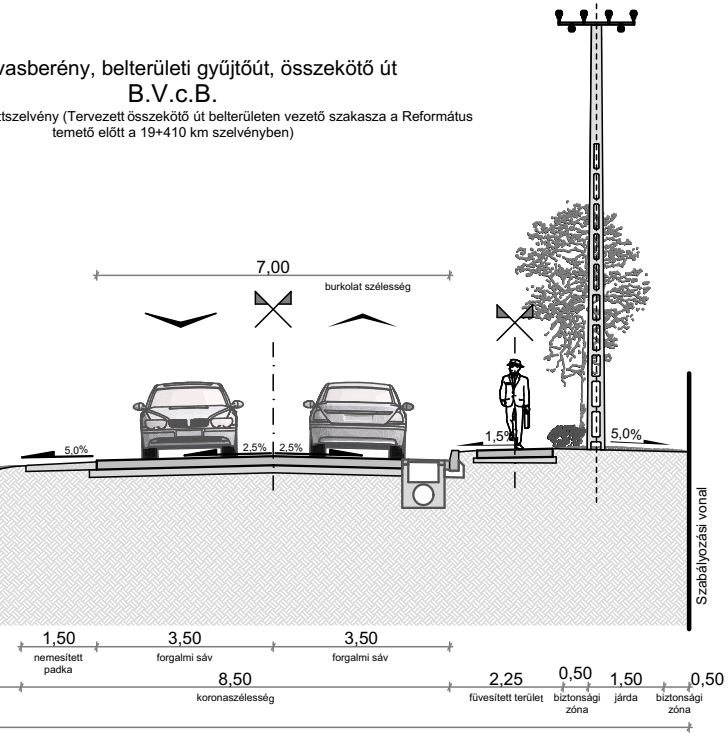

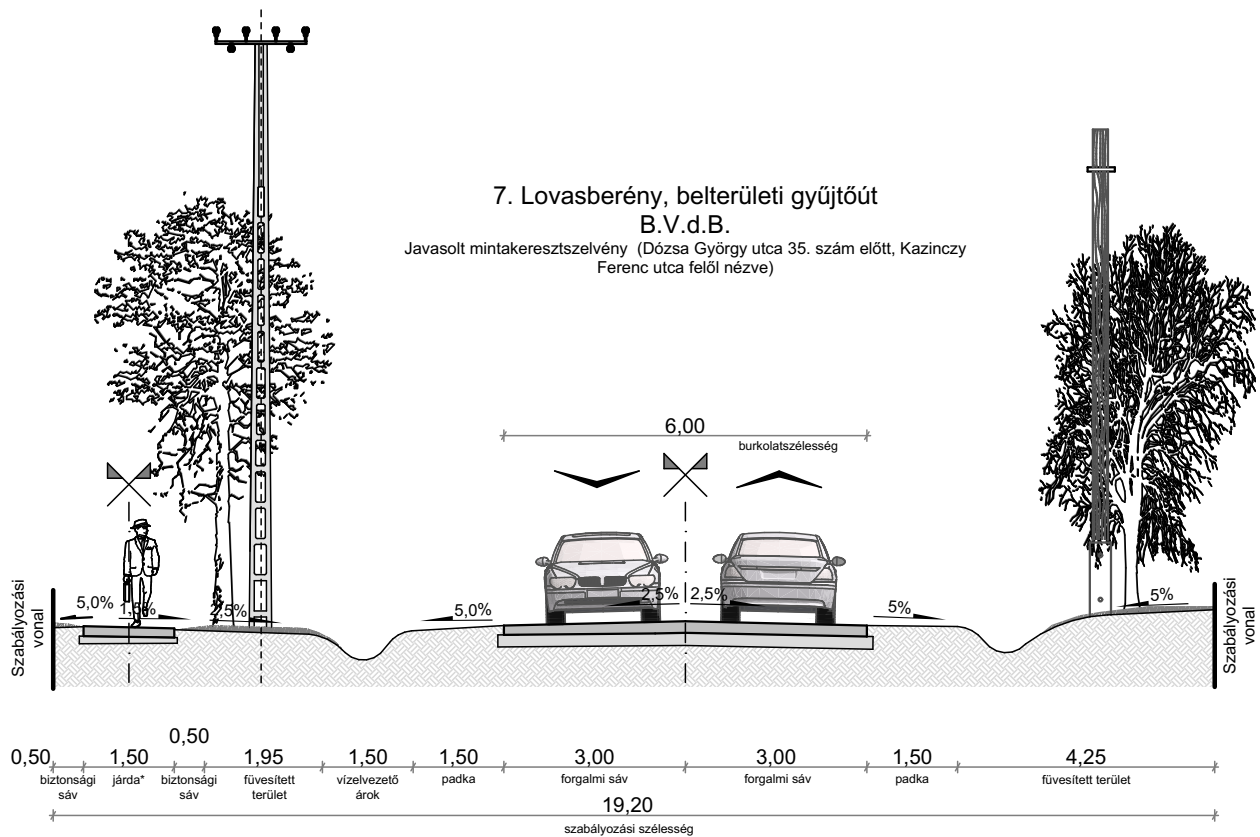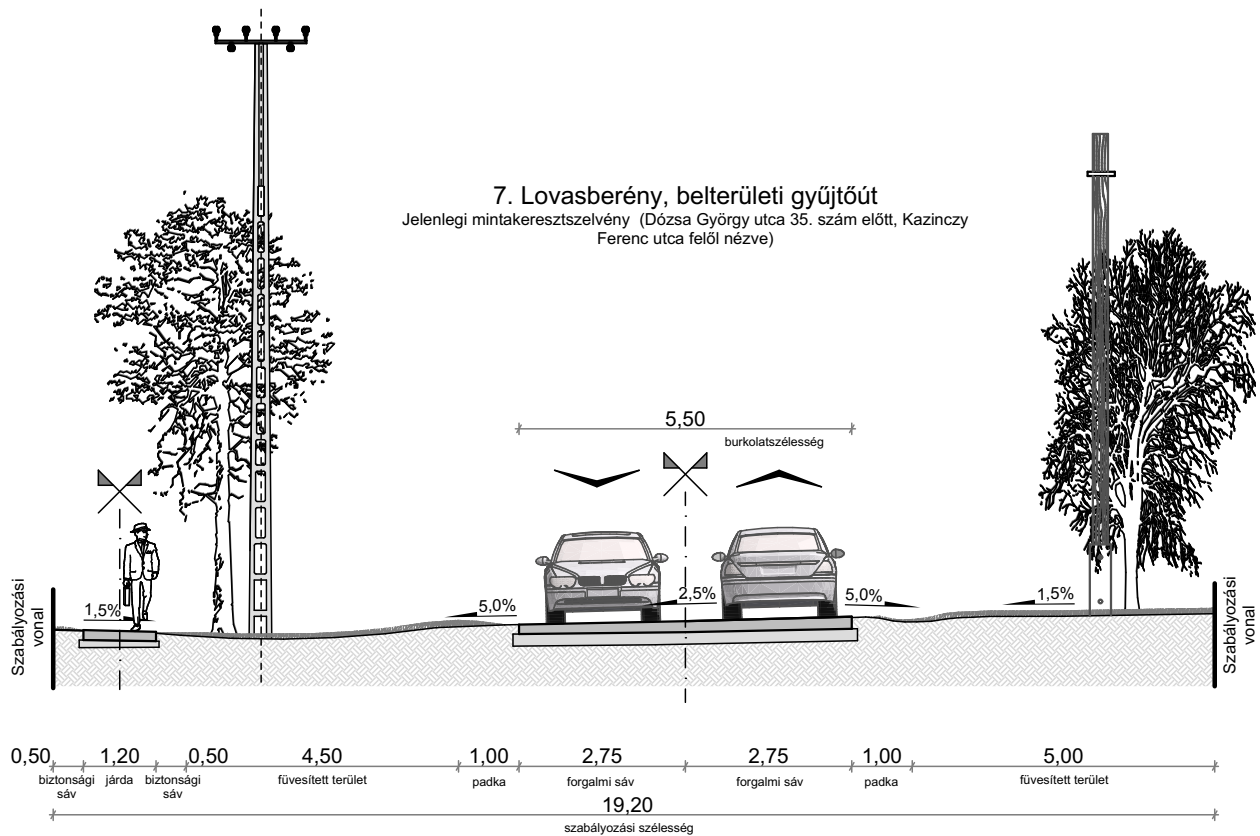


8. Lovasberény, belterületi lakóút

Jelenlegi mintakeresztmetszvény (Hunyadi János utca 34. szám előtt, a Vörösmarty Mihály utca felől)

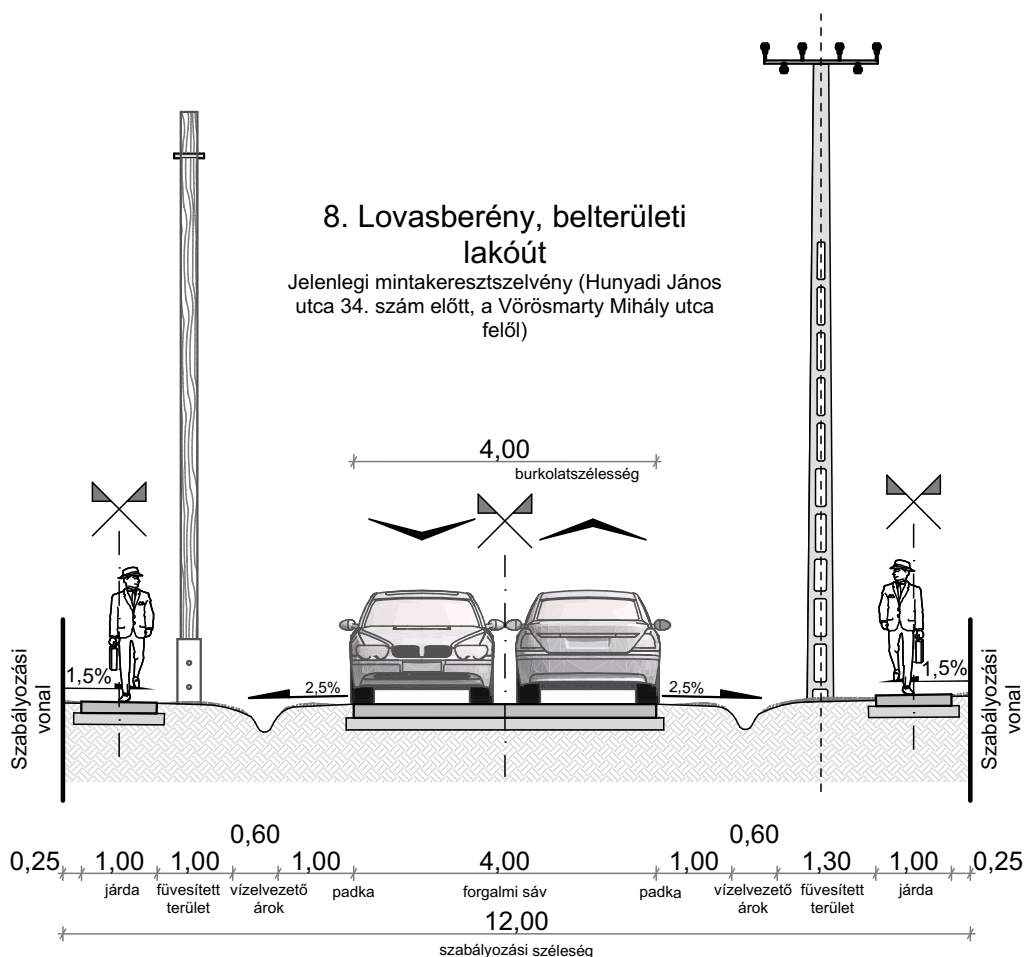

8. Lovasberény, belterületi lakóút B.VI.d.C.

Javasolt mintakeresztmetszvény (Hunyadi János utca 34. szám előtt, a Vörösmarty Mihály utca felől)

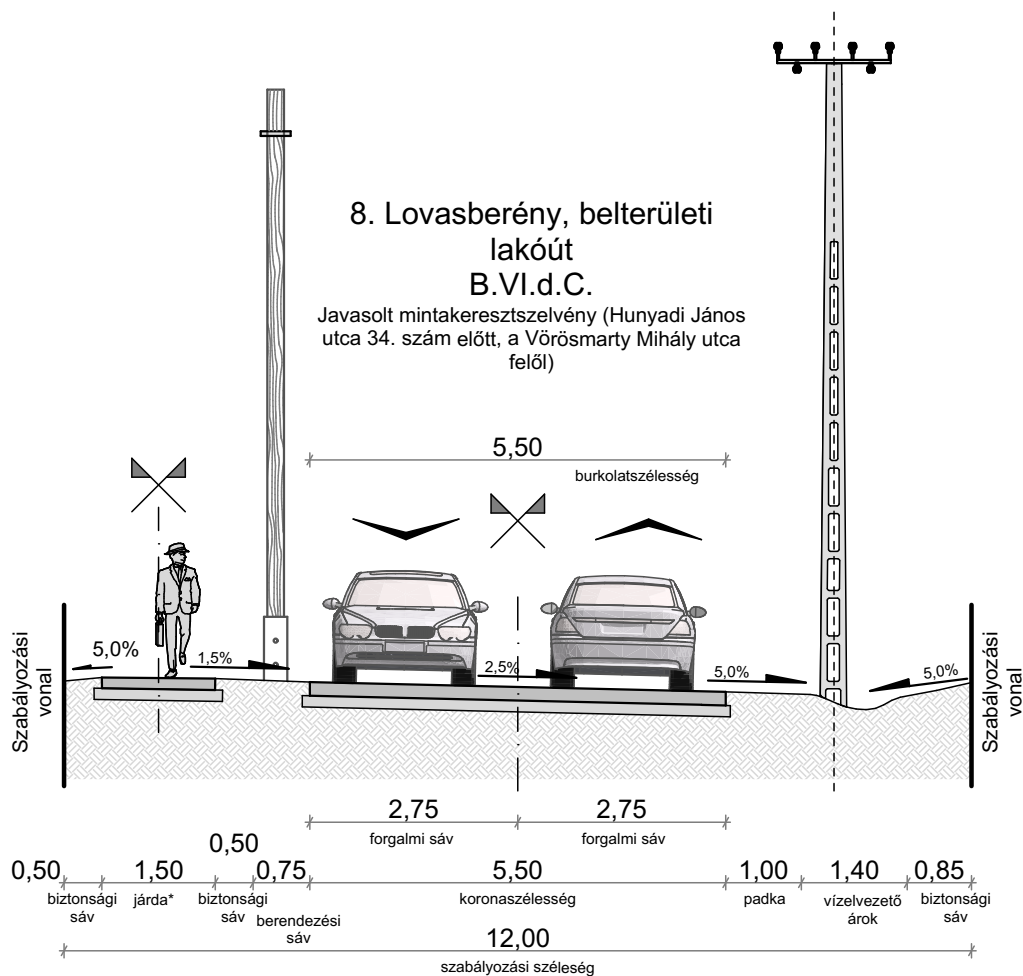

járda: Ebben az útkategóriában kialakítása nem kötelező.