



LOVASBERÉNY KÖZSÉG
Településszerkezeti terve

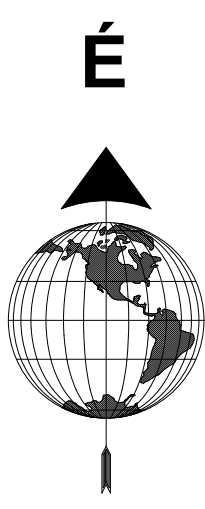

TELEPÜLÉSSZERKEZETI TERV JELMAGYARÁZAT	
Alaptérképi elemek	
	Közigazgatási határ
	Település határ
Beépítésre szánt területek	
	meglévő
	tervezett
	Kisvárosias lakóterület
	Kertvárosias lakóterület
	Falusias lakóterület
	Településközponti vegyes terület
	Kereskedelmi, szolgáltató gazdasági terület
	Hévígházazs üdülőtérlet
	Temető területe
	Idegenforgalmi terület
	Nagykiterjedésű sportolási célú terület
	Kereskedelmi célú terület
	Közmű területe
	Kastély területe
	Oktatási központok területe
	Mezőgazdasági üzemi terület

- Intézményjelek**
- Igazgatási központ
 - Oktatási központ
 - Művelődési központ
 - Egyházi központ
 - Egészségügyi központ, szakorvosi rendelő
 - Kereskedelmi központ
 - Kiránduló központ
 - Sport központ
 - Temető

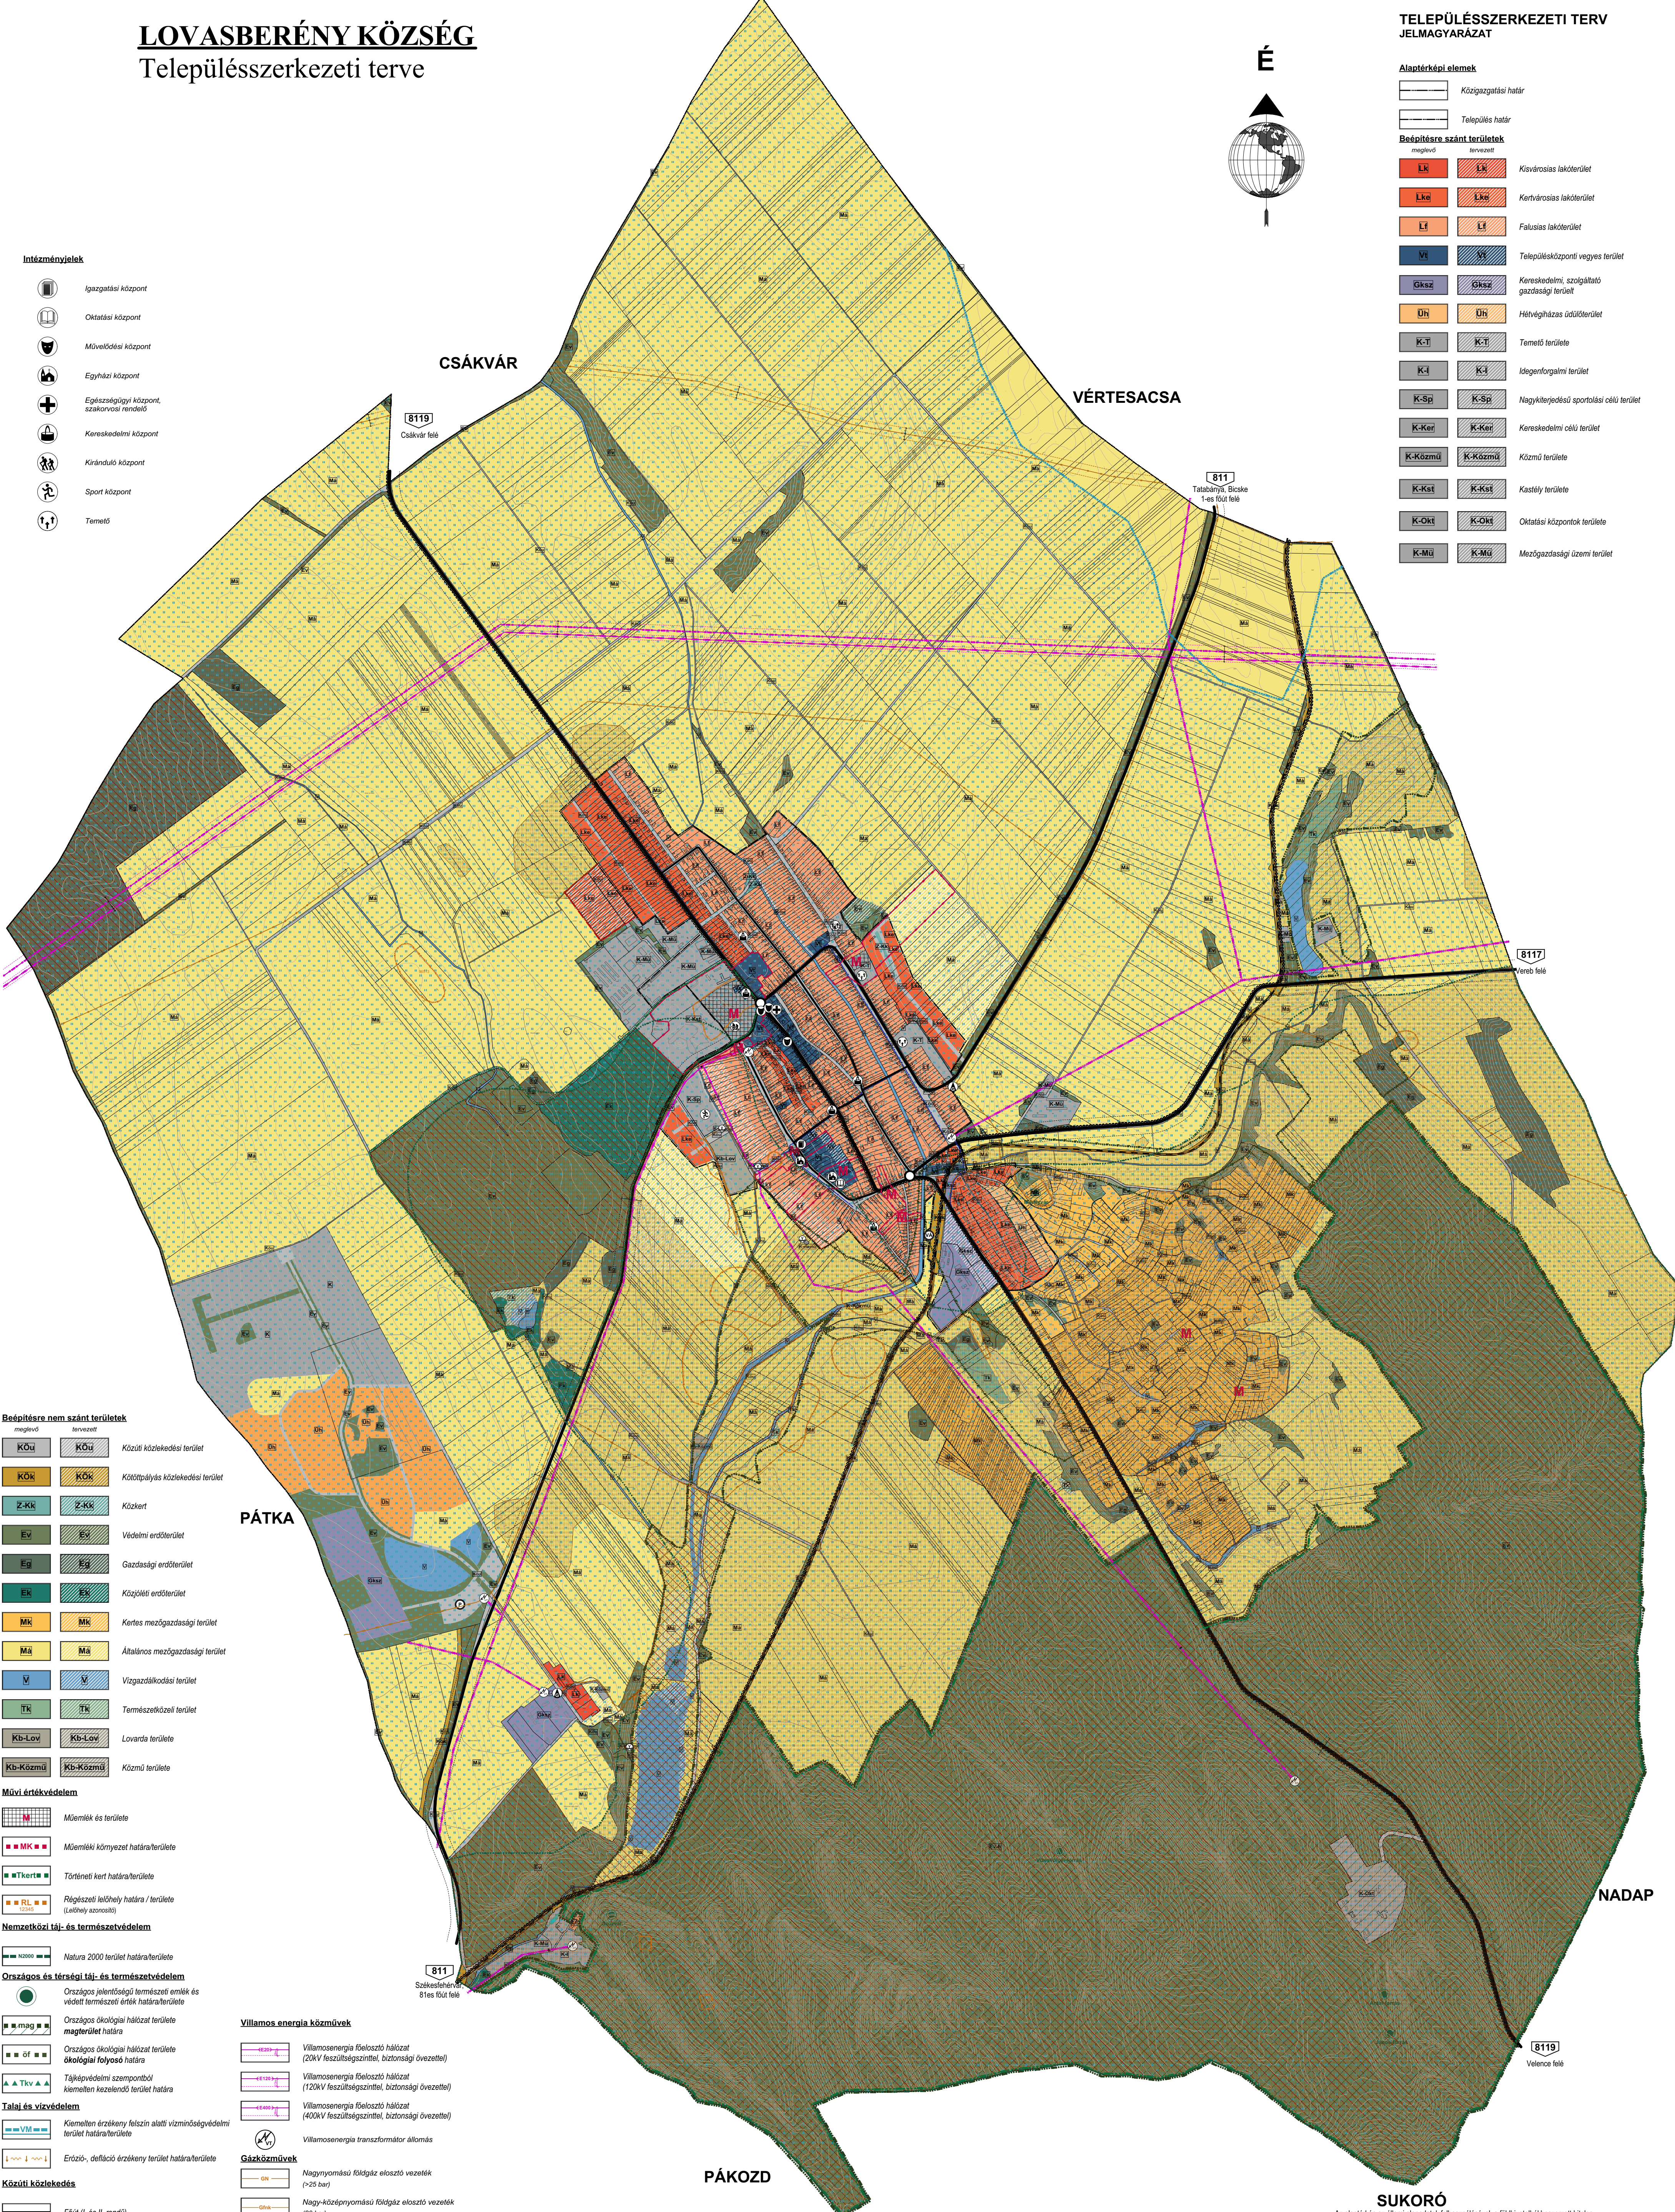

Beépítésre nem szánt területek	
	meglévő
	tervezett
	Közüli közlekedési terület
	Közüli közlekedési terület
	Közüli közlekedési terület
	Közüli közlekedési terület
	Védelmi erdőterület
	Védelmi erdőterület
	Gazdasági erdőterület
	Gazdasági erdőterület
	Közüli erdőterület
	Közüli erdőterület
	Kertes mezőgazdasági terület
	Kertes mezőgazdasági terület
	Általános mezőgazdasági terület
	Általános mezőgazdasági terület
	Vízgazdálkodási terület
	Vízgazdálkodási terület
	Természetközeli terület
	Természetközeli terület
	Lovardai terület
	Lovardai terület
	Közmű területe
	Közmű területe

Művi értékvédelem	
	Műemlék és területe
	Műemléki környezet határa/területe
	Történelmi kert határa/területe
	Régészeti lelőhely határa / területe (Lelelőhely azonosító)

Nemzetközi táji- és természetvédelem	
	Natura 2000 terület határa/területe

Országos és térségi táji- és természetvédelem	
	Országos jelentőségű természeti emlékek és védett természeti értékek határa/területe

Országos ökológiai hálózati terület	
	magterület határa
	Országos ökológiai hálózati terület ökológiai folyosó határa
	Tájvédelmi szempontból kiemelten kezelendő terület határa

Tajai és vízvédelem	
	Kiemelten érzékeny felszín alatti vízminőségvédelmi terület határa/területe
	Erőző-, defláció érzékeny terület határa/területe

Közüli közlekedés	
	Fűt (I. és II. rendű)
	Országos mellékút
	Fontosabb szintbeni csomópont
	Kerékpárút
	Közüli védőtávolsága

Kötőpályás közlekedés	
	Vasút

Villamos energia közművek	
	Villamosenergia-felosztó hálózat (20kV feszültség-szinttel, biztonsági övezettel)
	Villamosenergia-felosztó hálózat (10kV feszültség-szinttel, biztonsági övezettel)
	Villamosenergia-felosztó hálózat (400kV feszültség-szinttel, biztonsági övezettel)
	Villamosenergia-transzformátor állomás
Gázközművek	
	Nagynyomású földgáz elosztó vezeték (>25 bar)
	Nagy-köznyomású földgáz elosztó vezeték (20 bar)
	Gázfogadó állomás
Víziközművek	
	Ivóvíz-gerincvezeték
	Víznyelő
Egyéb	
	Kiemelt fontosságú honvédelmi terület, honvédelmi terület határa
	Naplempark létesítésére korlátozottan igénybe vehető terület határa/területe

SUKORÓ

Az alaptérkép az állami alapadatok felhasználásával, a földhivatalból beszerzett hiteles ingatlan-nyilvántartási térkép alapján készült.

Fehér Vár tervező KFT.
8000 Székesfehérvár, Rákó u. 22.
tel.: +36 70/285 0133
email: feher@feher.hu

Tervező: Bodó Beáta
TT 07-0368
Erti Antal
TT 07-0075

Megrendelő: Lovasberény Község
Önkormányzata

Tervezési terület: Lovasberény község igazgatási területe

Feladat: Szerkezeti terv és HÉSZ, Szabályozási
terv felülvizsgálata

Tervfajta: Egyeztetési anyag

Rajzszám: TSZT

Rajz címe: Szerkezeti Terv (A1)

Lépték: M=1:15000 (A1)

Kelt: 2021. szeptember