


LOVASBERÉNY KÖZSÉG
Településszerkezeti terve

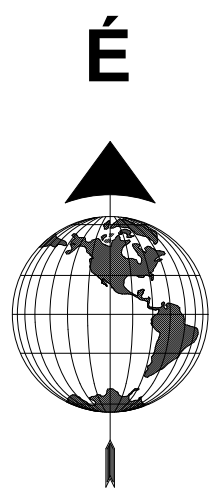

TELEPÜLÉSSZERKEZETI TERV
JELMAGYARÁZAT

Alaptérképi elemek


- Közigazgatási határ
Település határ

Beépítésre szánt területek

- LK Kisvárosias lakóterület
LKg Kertvárosias lakóterület
LÉ Falusias lakóterület
Vt Településközponti vegyes terület
Gksz Kereskedelmi, szolgáltató gazdasági terület
ÜH Helyvégházas üdülőterület
K-T Temetői terület
K-I Idegenforgalmi terület
K-Sp Nagyterjedésű sportolási célú terület
K-Közmű Közmű terület
K-Kst Kastély terület
K-Okf Oktatási központok területe
K-Mű Mezőgazdasági üzemi terület

Intézményjelek

- Igazgatási központ
Oktatási központ
Művelődési központ
Egyházi központ
Egészségügyi központ, szakorvosi rendelő
Kereskedelmi központ
Kiránduló központ
Sport központ
Temető

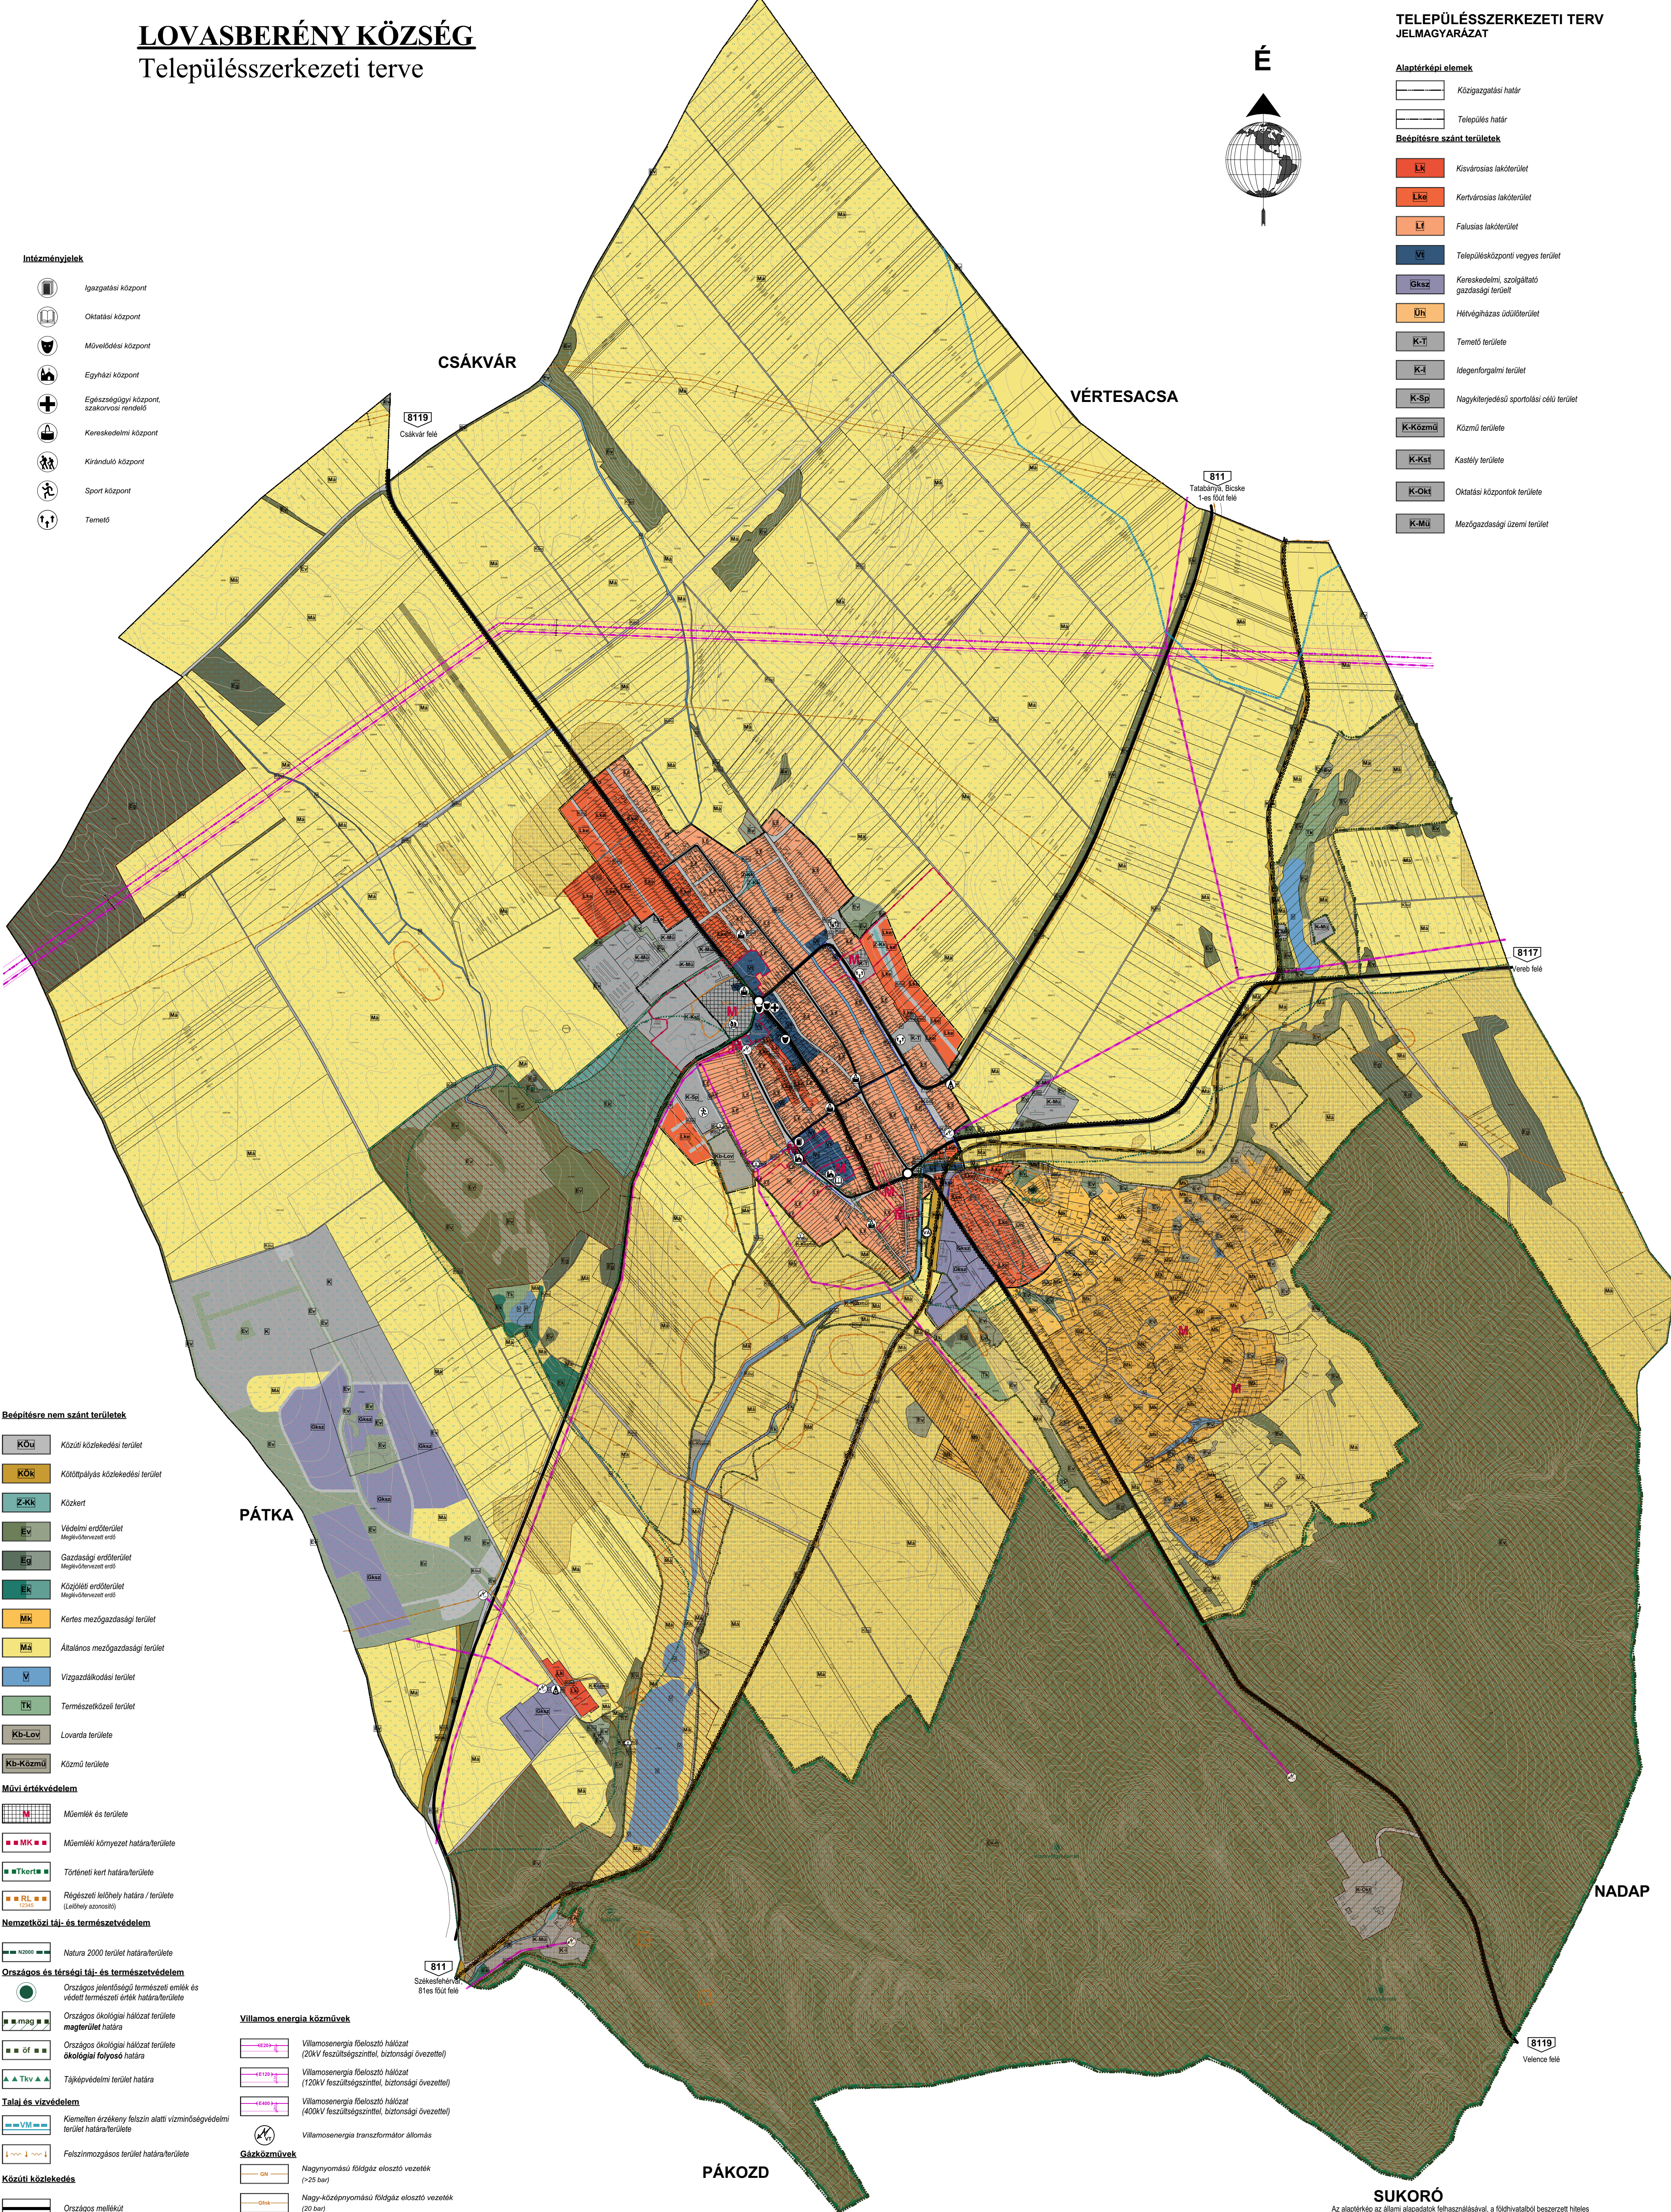

Beépítésre nem szánt területek

- KÖÜ Közüli közlekedési terület
KÖK Kötőpályás közlekedési terület
Z-Kk Közért
EV Védelmi erdőterület
EG Gazdasági erdőterület
EK Közüli erdőterület
MK Kertes mezőgazdasági terület
MA Általános mezőgazdasági terület
V Vízgazdálkodási terület
TK Természetközeli terület
Kb-Lov Lovarda területe
Kb-Közmű Közmű területe

Művi értékvédelem

- Műemlék és területe
MK Műemléki környezet határa/területe
TK Történelmi kert határa/területe
RL Régészeti lelőhely határa / területe

Nemzetközi táj- és természetvédelem

- Natura 2000 terület határa/területe

Országos és térségi táj- és természetvédelem

- Országos jelentőségű természeti emlékek és védett természeti értékek határa/területe
Országos ökológiai hálózati terület
Országos ökológiai hálózati terület
Tájvédelmi terület határa

Talaj és vízvédelem

- Kiemelten érzékeny felszín alatti vízminőségvédelmi terület határa/területe
Felszínmozgásos terület határa/területe

Közüli közlekedés

- Országos mellékút
Helyi gyűjtőút
Fontosabb szintbeni csomópont
Kerékpárút
Közüli védőtávolsága
Kötőpályás közlekedés
Vasút

Villamos energia közművek

- Villamosenergia-felosztó hálózat
Villamosenergia-felosztó hálózat
Villamosenergia-felosztó hálózat
Villamosenergia-transzformátor állomás

Gázközművek

- Nagynyomású földgáz elosztó vezetékek
Nagy-köznyomású földgáz elosztó vezetékek
Gázfogadó állomás

Vízközművek

- Ivóvíz-gerincvezetékek
Víznyelő

Egyéb

- Horvátországi terület határa
Napelempark létesítésére korlátozottan igénybe vehető terület

SUKORÓ

Az alapterkép az állam alapadatok felhasználásával, a földhivatalból beszerzett hiteles ingatlan-nyilvántartási térkép alapján készült.

 Fehér VÁRtervező KFT. 8000 Székesfehérvár, Rákóczi u. 22. tel.: +36 70/285 0133 email: feher@feher.hu		Rajzsám: TSZT	
Tervező: Bodó Beáta TT 07-0368 Ert Antal TT 07-0075		Megrendelő: Lovasberény Község Önkormányzata	
Tervezési terület: Lovasberény község igazgatási területe			
Feladat: Szerkezeti terv és HÉSZ, Szabályozási terv felülvizsgálata		Rajz címe: Szerkezeti Terv (A1)	
Tervfajta: Jóváhagyott	Lépték: M=1:15000 (A1)	Kelt:	2022. június